


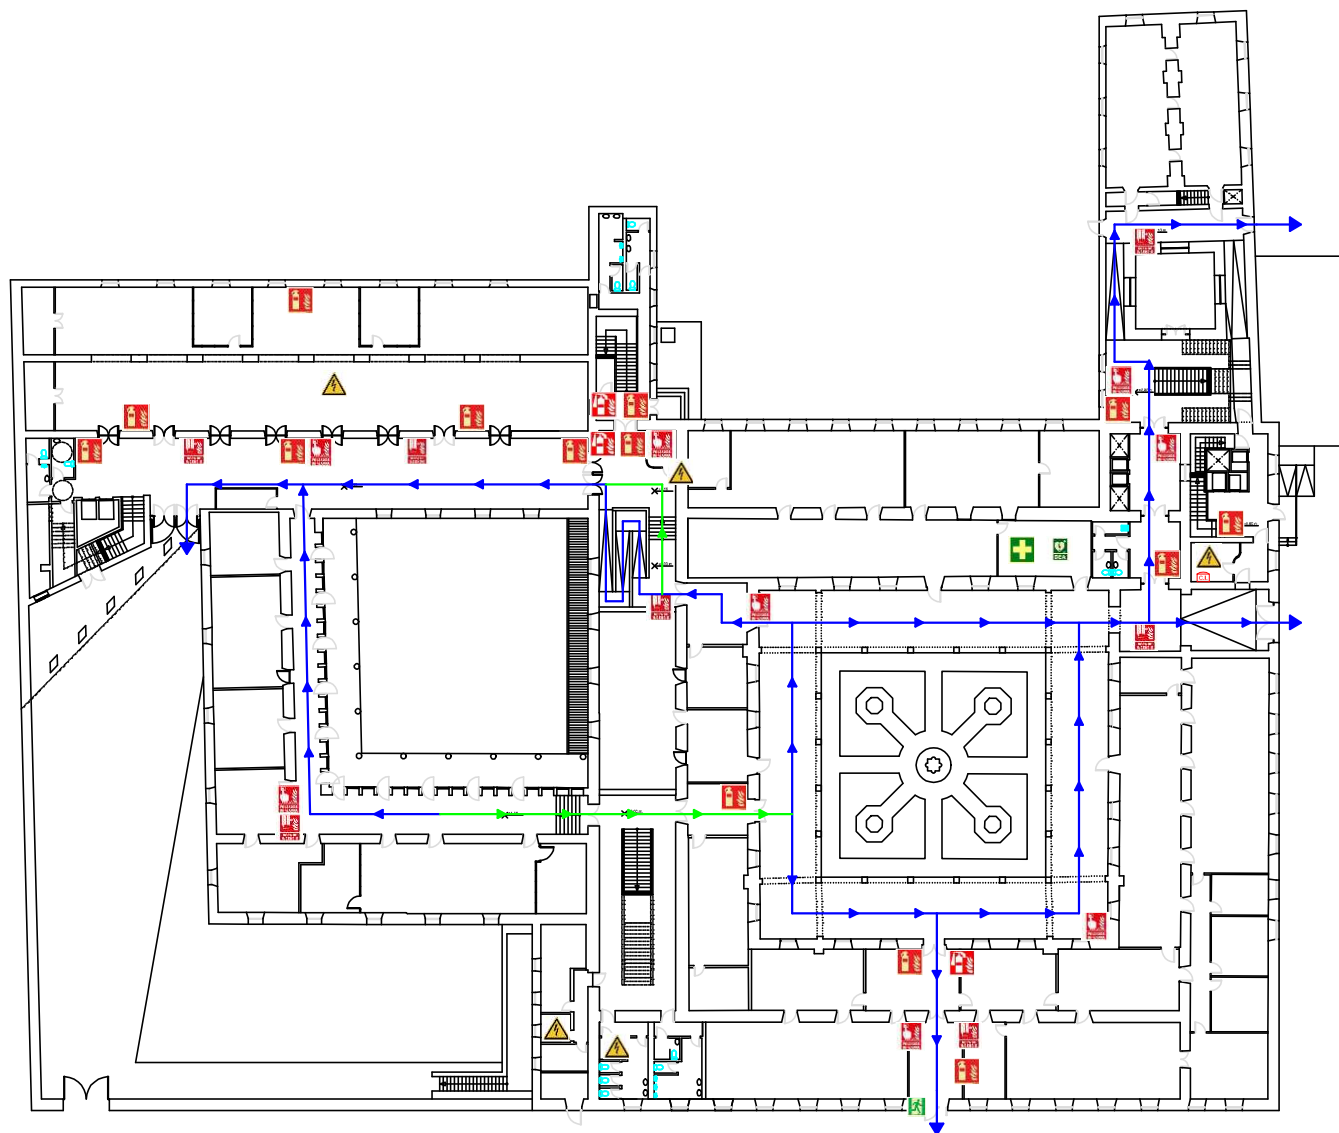

LEYENDA RECORRIDO DE EVACUACIÓN

	RECORRIDO ACCESIBLE		RECORRIDO SECUNDARIO
	RECORRIDO PRINCIPAL		


UNIVERSIDAD DE CÁDIZ PLAN AUTOPROTECCIÓN. HOSPITAL REAL.



UBICACIÓN
PLANTA BAJA

1/400

JUNIO 2025

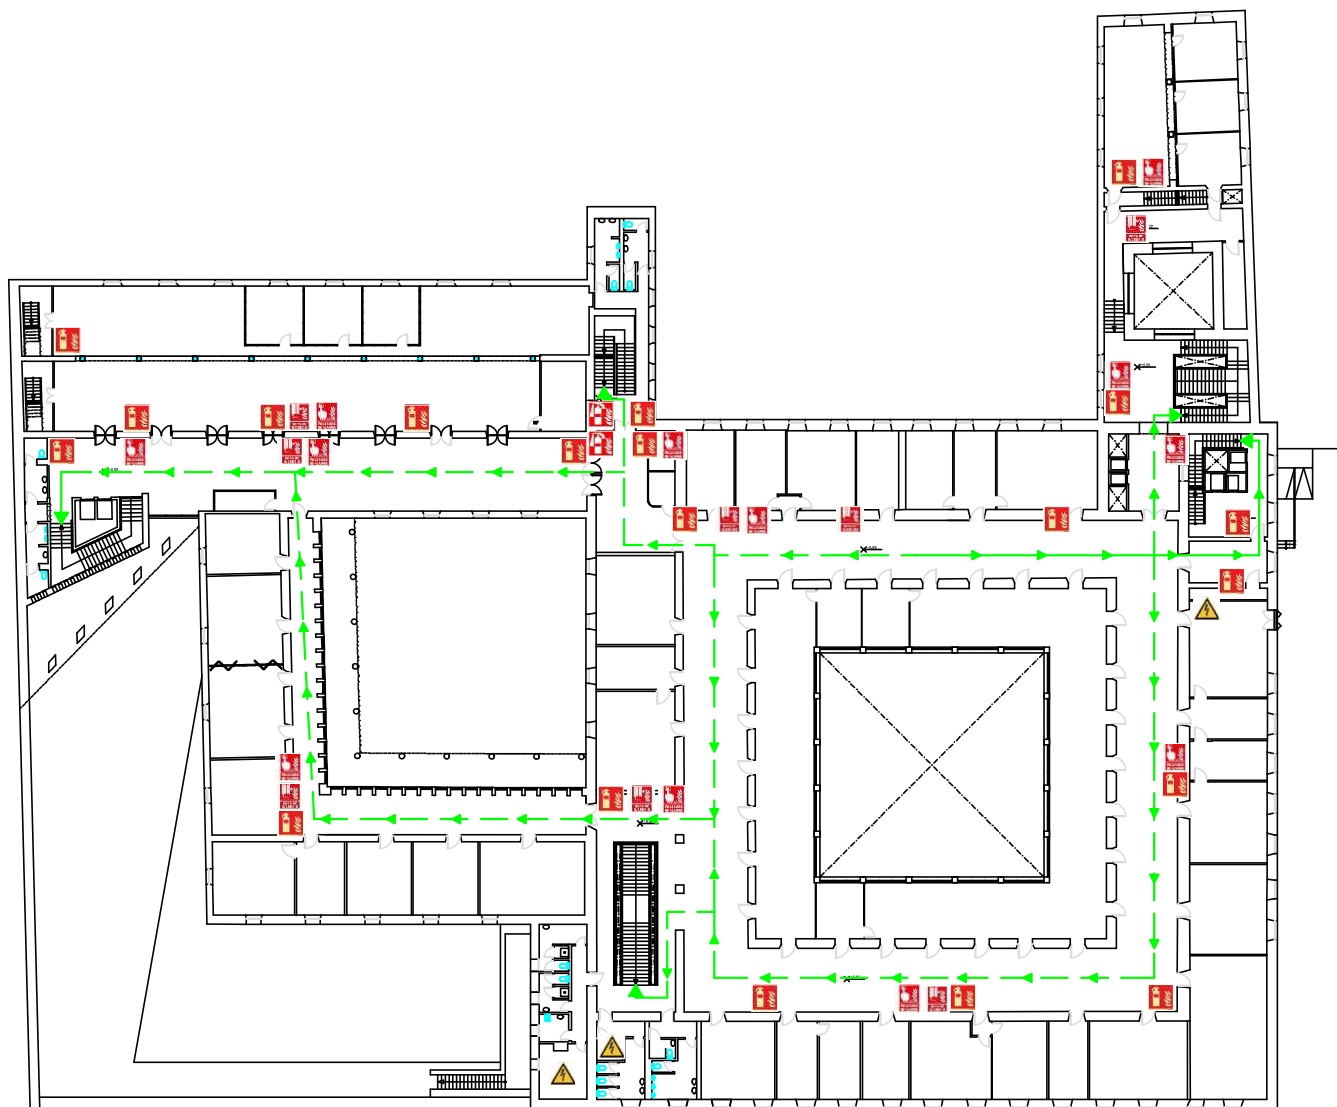

LEYENDA RECORRIDO DE EVACUACIÓN

	RECORRIDO ACCESIBLE		RECORRIDO SECUNDARIO
	RECORRIDO PRINCIPAL		


UNIVERSIDAD DE CÁDIZ PLAN AUTOPROTECCIÓN. HOSPITAL REAL.



UBICACIÓN
PLANTA PRIMERA

1/400

JUNIO 2025

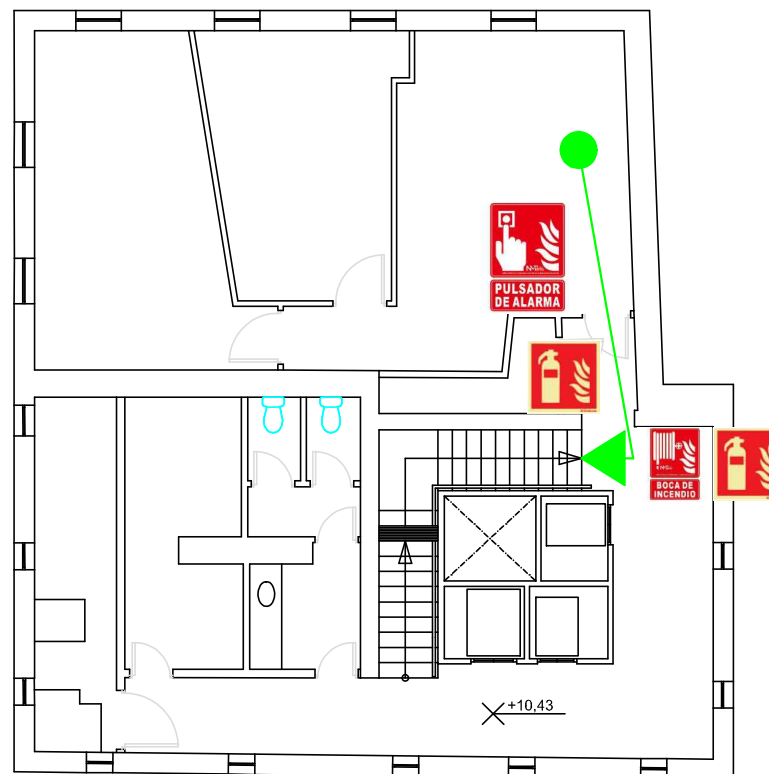

LEYENDA RECORRIDO DE EVACUACIÓN

	RECORRIDO ACCESIBLE		RECORRIDO SECUNDARIO
	RECORRIDO PRINCIPAL		


UNIVERSIDAD DE CÁDIZ PLAN AUTOPROTECCIÓN. HOSPITAL REAL.




UBICACIÓN
PLANTA SEGUNDA


1/100

JUNIO 2025

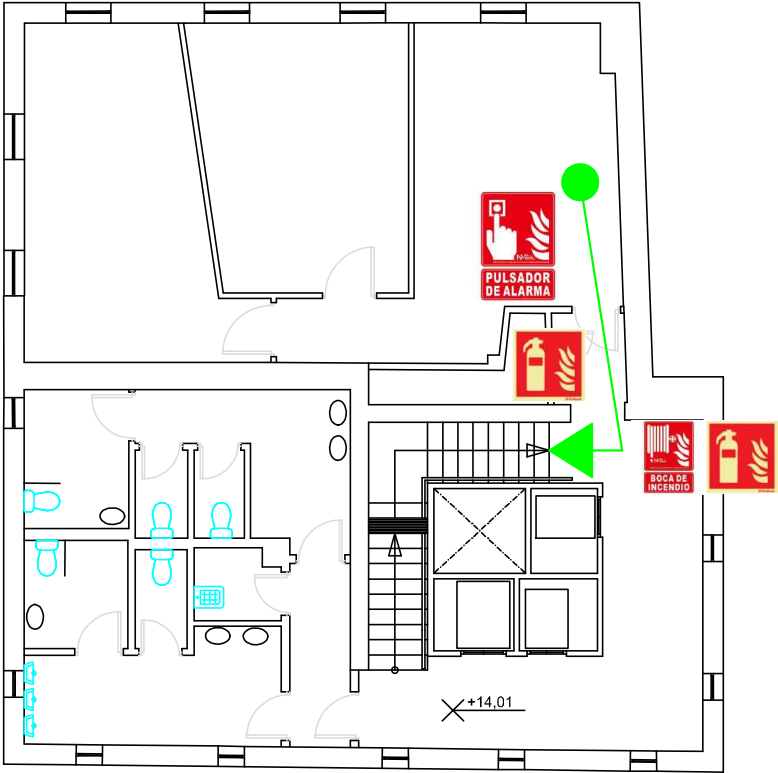

LEYENDA RECORRIDO DE EVACUACIÓN				UNIVERSIDAD DE CÁDIZ			
				PLAN AUTOPROTECCIÓN. HOSPITAL REAL.			
	RECORRIDO ACCESIBLE		RECORRIDO SECUNDARIO		UBICACIÓN PLANTA TERCERA	1/100	JUNIO 2025
	RECORRIDO PRINCIPAL						

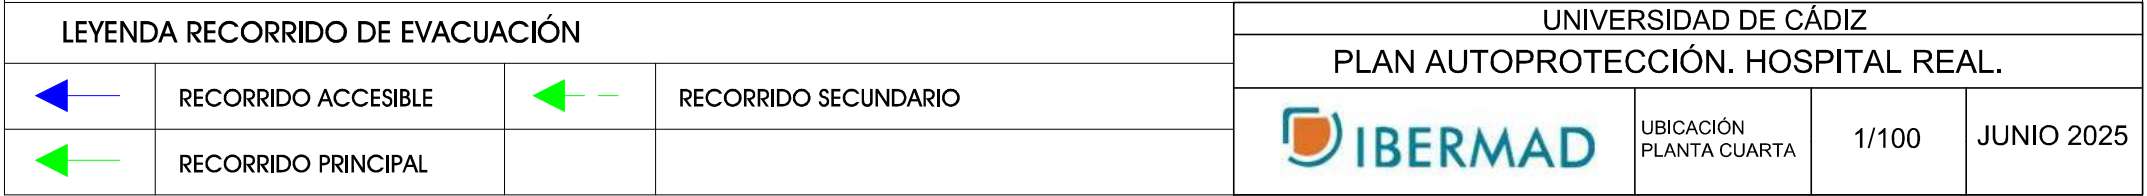

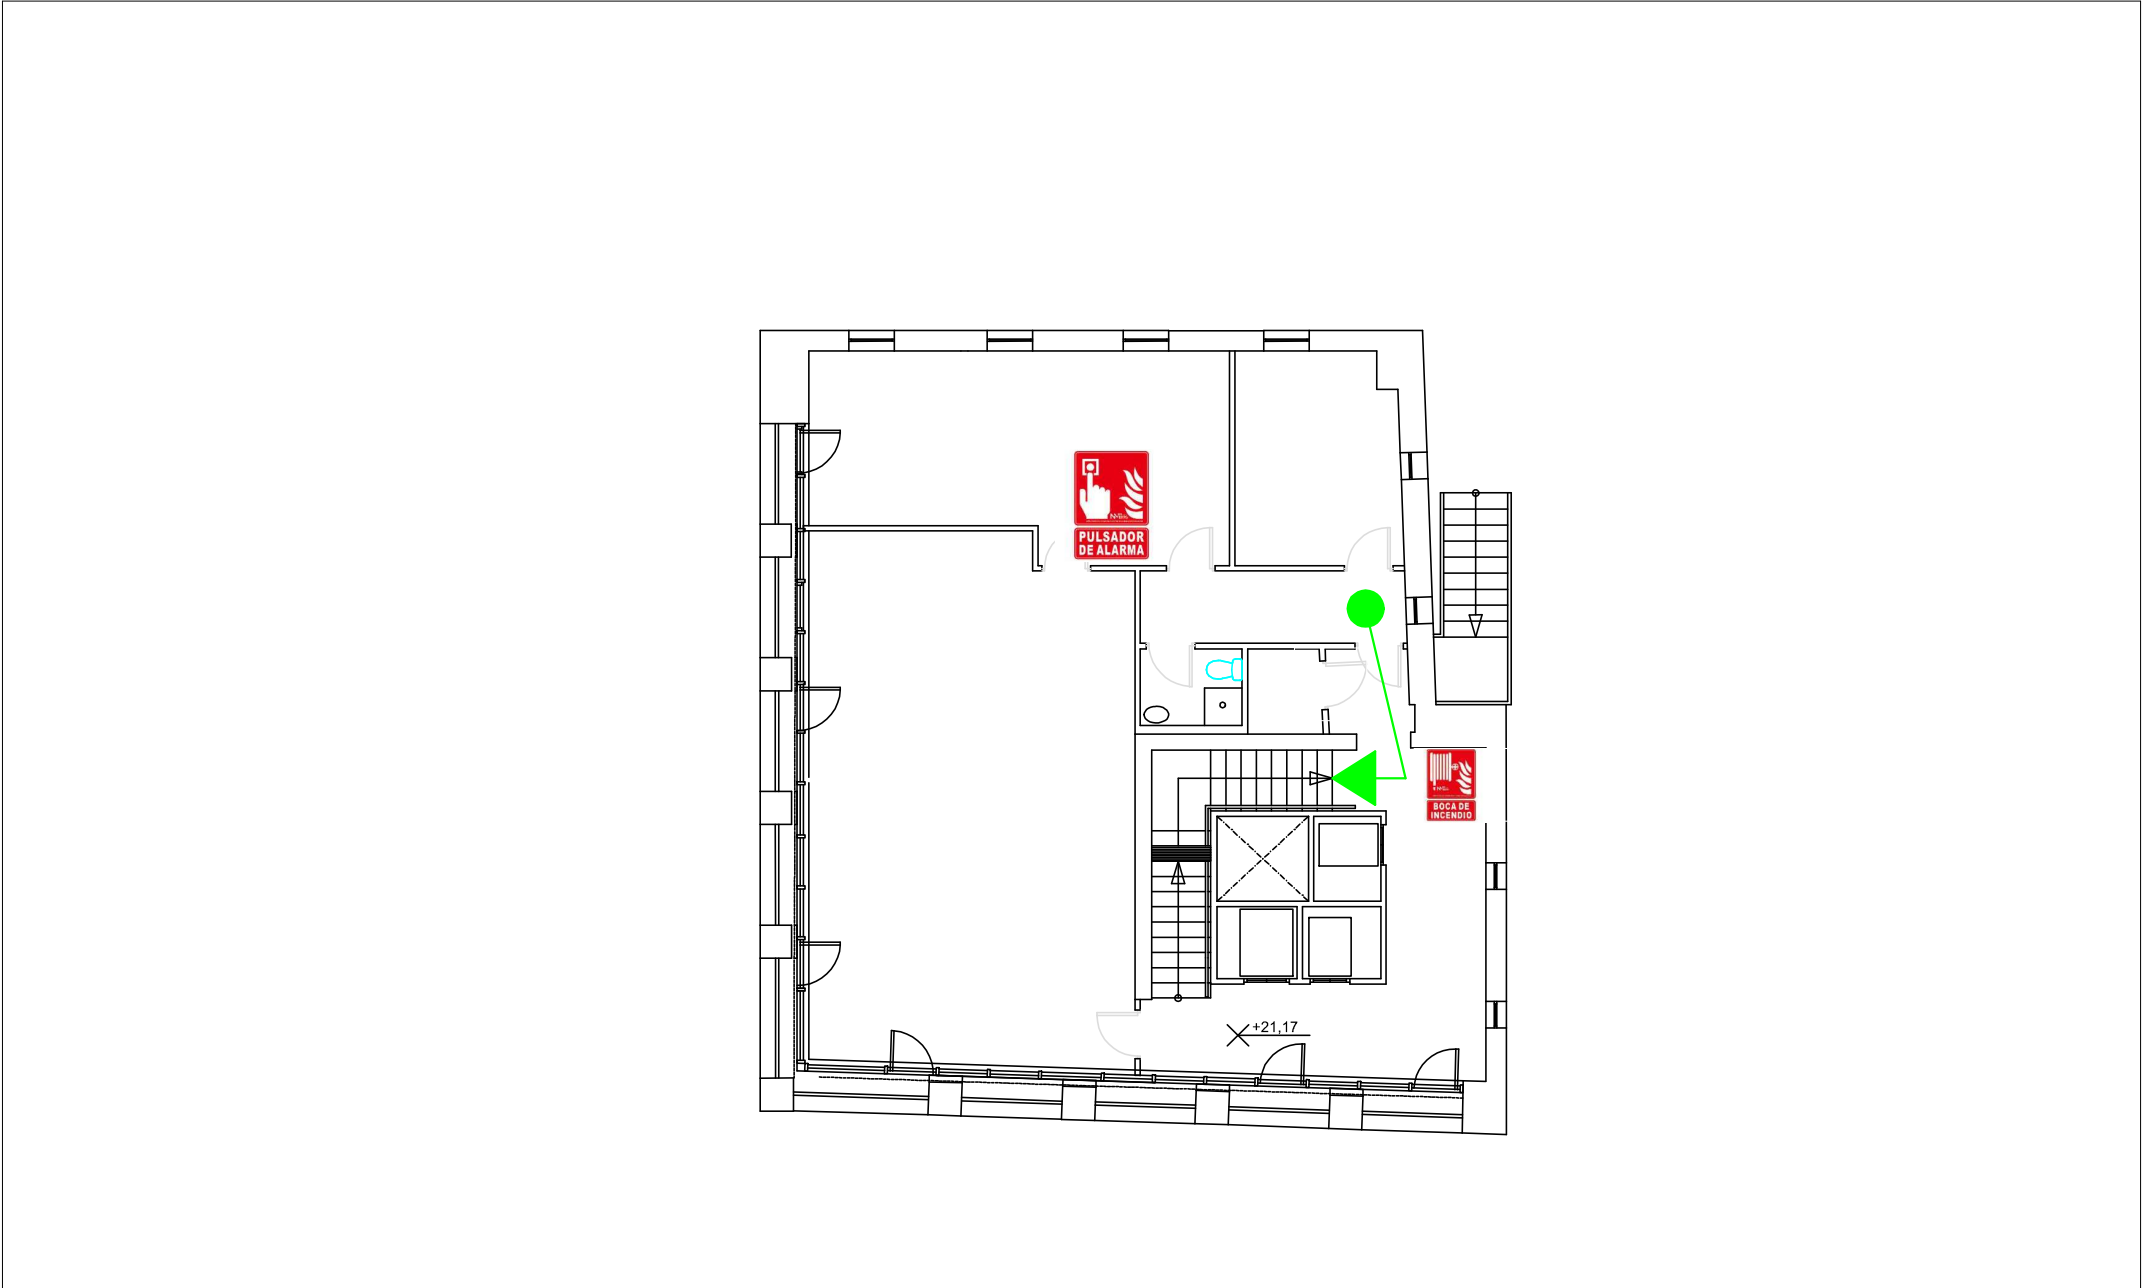

LEYENDA RECORRIDO DE EVACUACIÓN				UNIVERSIDAD DE CÁDIZ			
				PLAN AUTOPROTECCIÓN. HOSPITAL REAL.			
	RECORRIDO ACCESIBLE		RECORRIDO SECUNDARIO		UBICACIÓN PLANTA QUINTA	1/100	JUNIO 2025
	RECORRIDO PRINCIPAL						