




CENTRO DE CONTROL DE EMERGENCIAS

UNIVERSIDAD DE CÁDIZ
PLAN AUTOPROTECCIÓN. HOSPITAL REAL.

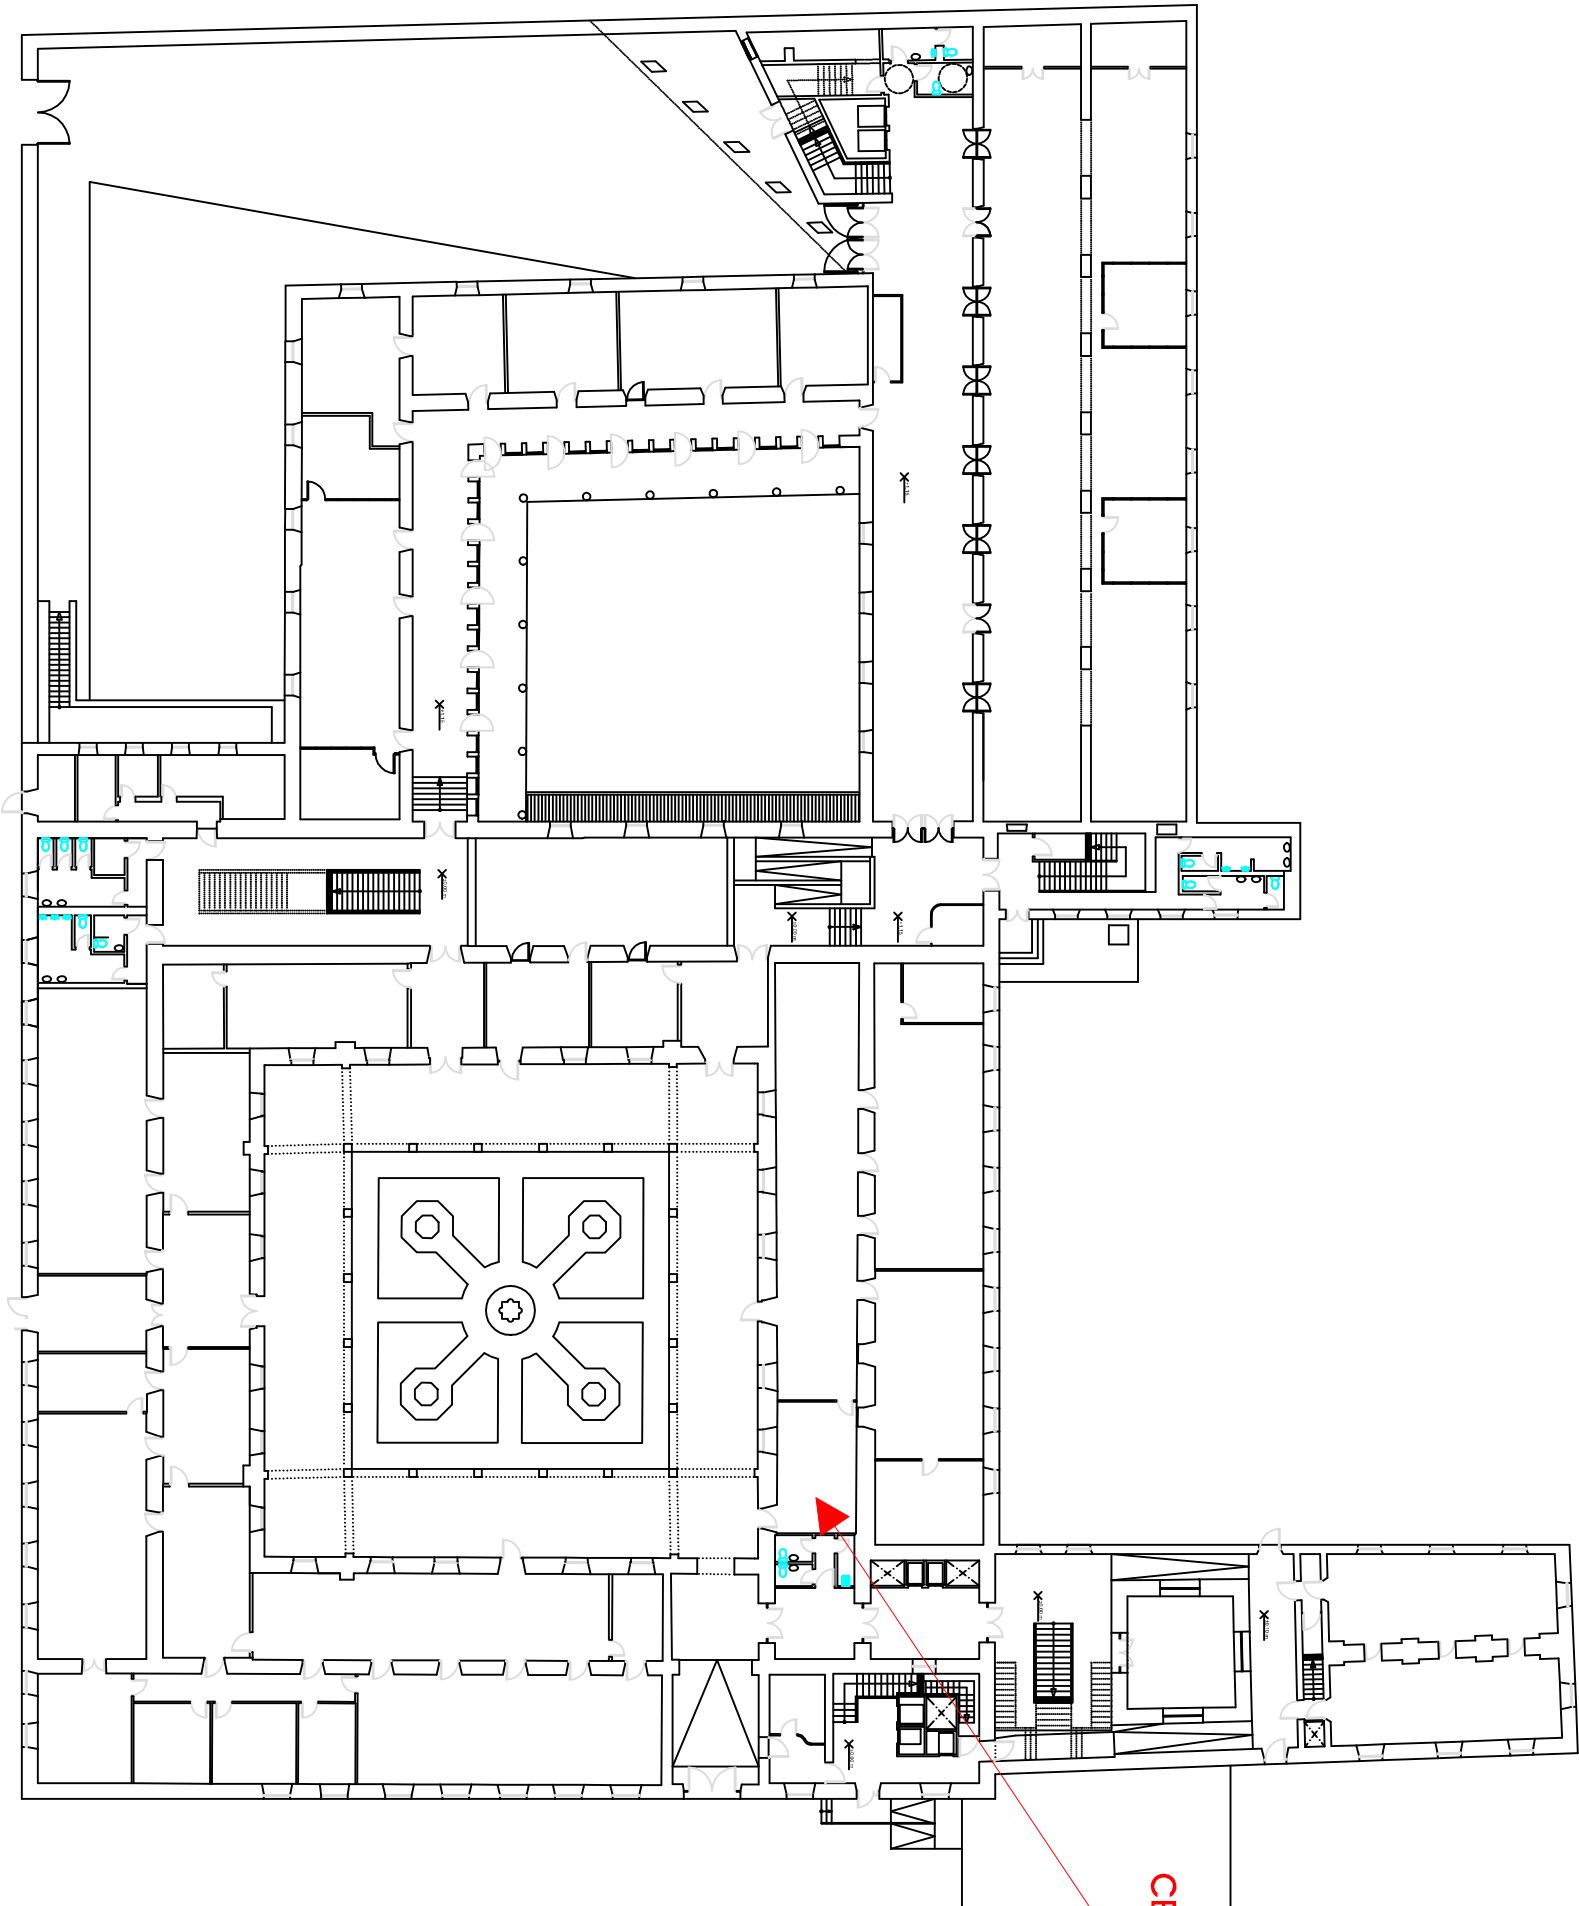

CENTRO CONTROL
DE EMERGENCIAS
PLANTA BAJA

1/400

JUNIO 2025