


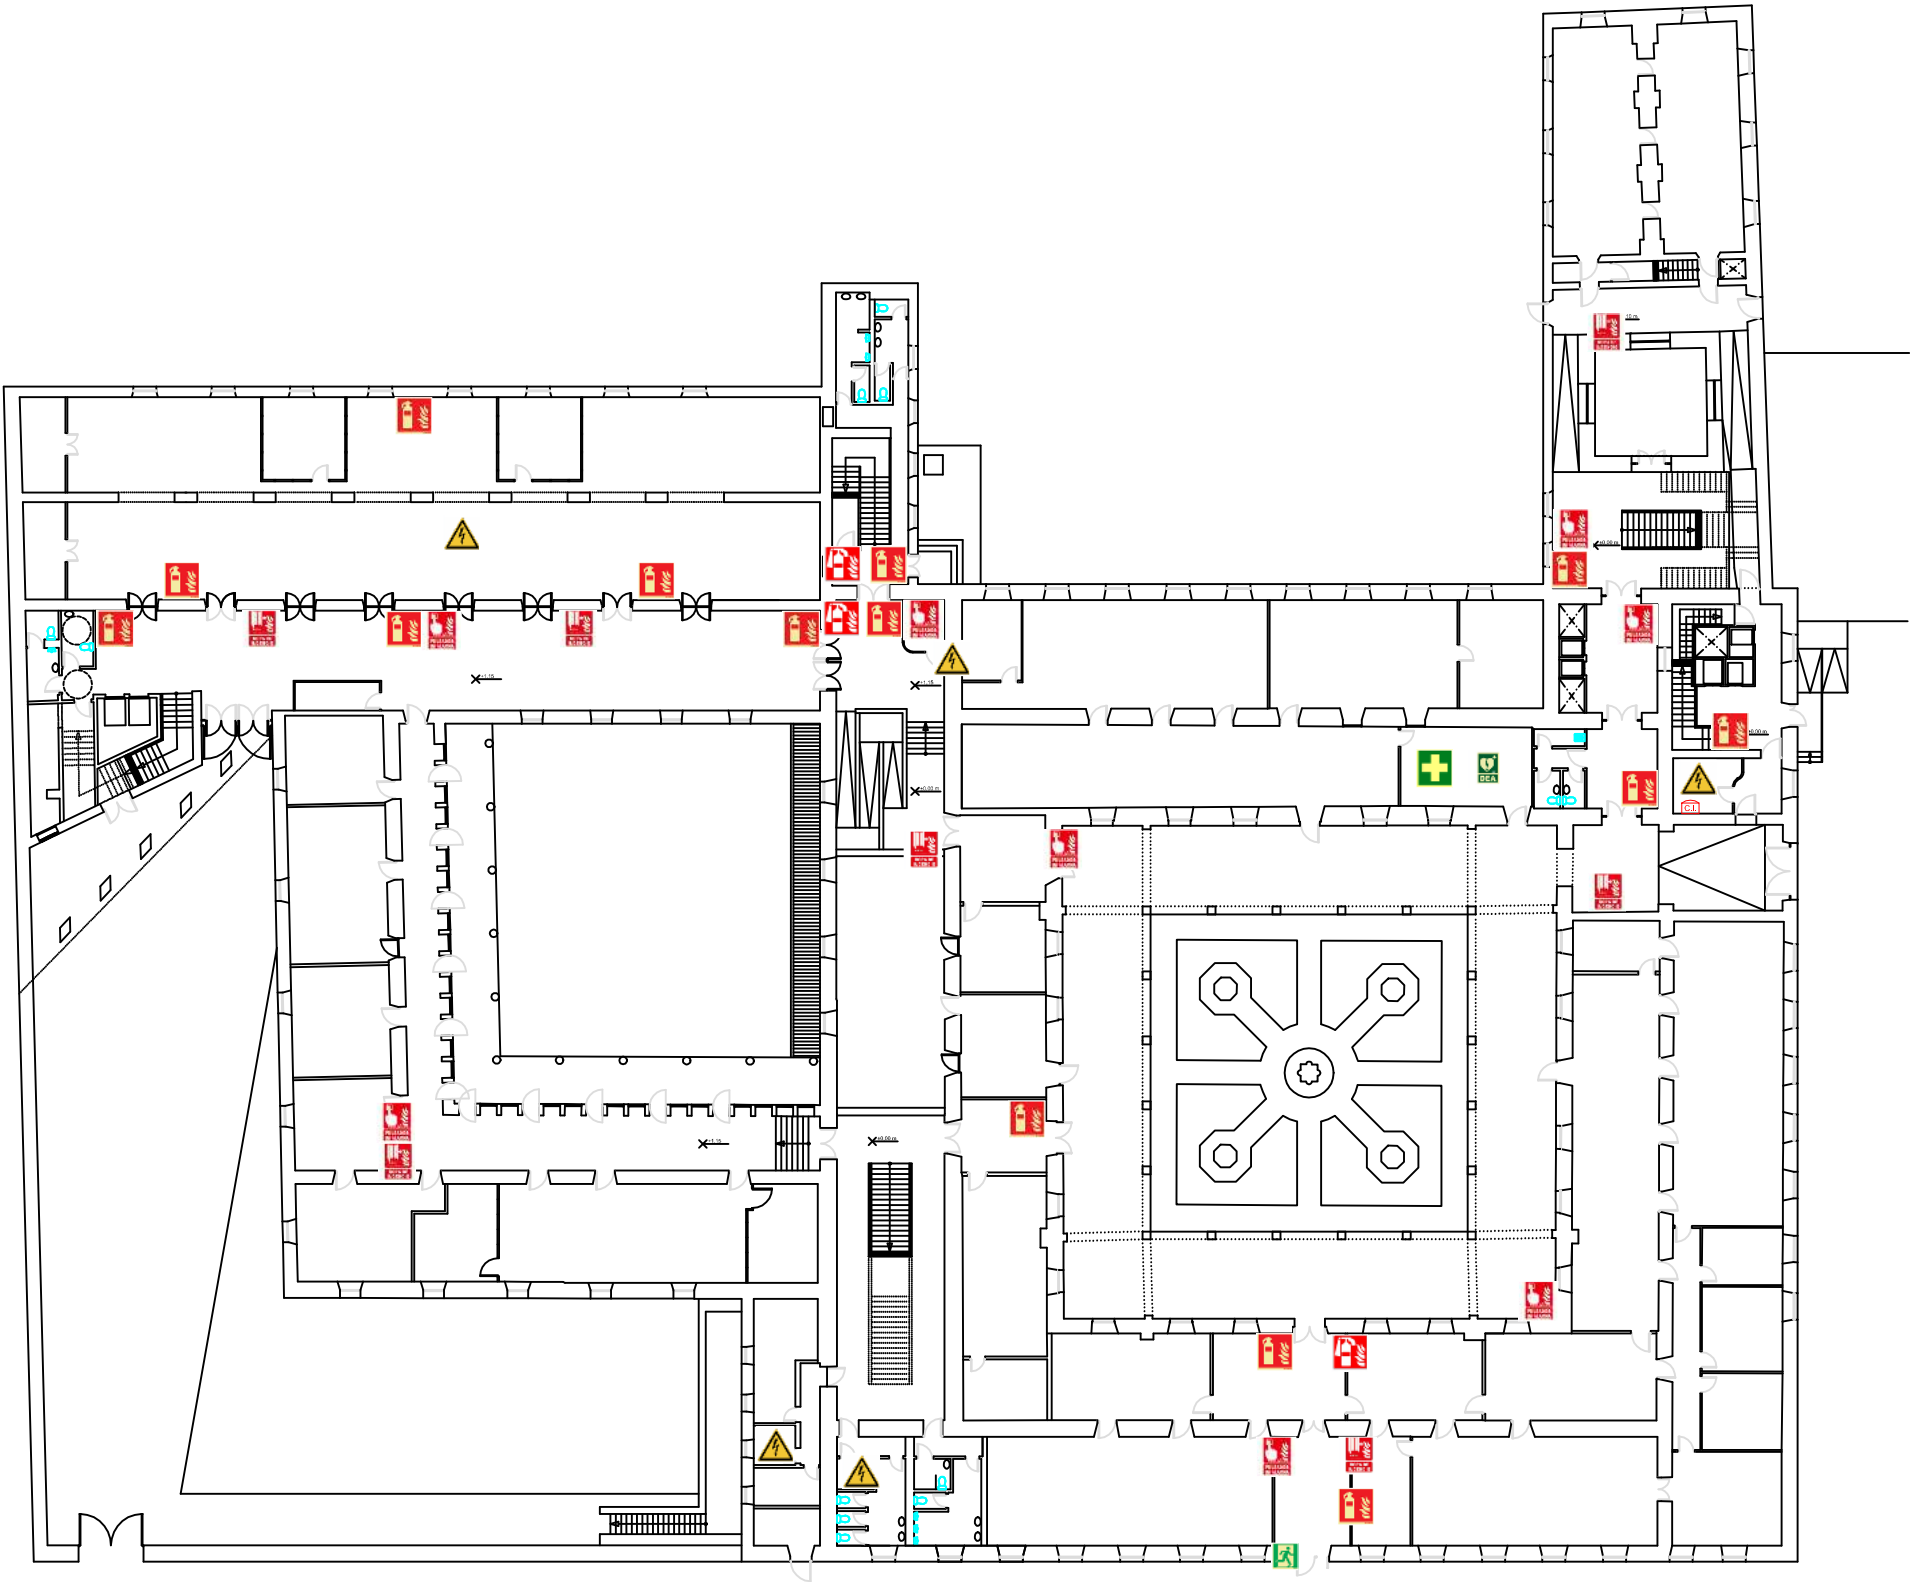


	SALIDA DE EMERGENCIAS		EXTINTOR		BOCA DE INCENDIOS EQUIPADA		RIESGO ELÉCTRICO		DESFIBRILADOR		PUNTO DE REUNIÓN
	CENTRAL DE ALARMA DE INCENDIOS		EXTINTOR CO2		PULSADOR MANUAL DE ALARMA DE INCENDIOS		INFLAMABLE		BOTIQUÍN		

UNIVERSIDAD DE CÁDIZ			
PLAN AUTOPROTECCIÓN. HOSPITAL REAL.			
	UBICACIÓN PLANTA BAJA	1/400	JUNIO 2025




	SALIDA DE EMERGENCIAS		EXTINTOR		BOCA DE INCENDIOS EQUIPADA		RIESGO ELÉCTRICO		DESFIBRILADOR		PUNTO DE REUNIÓN
	CENTRAL DE ALARMA DE INCENDIOS		EXTINTOR CO2		PULSADOR MANUAL DE ALARMA DE INCENDIOS		INFLAMABLE		BOTIQUÍN		

UNIVERSIDAD DE CÁDIZ			
PLAN AUTOPROTECCIÓN. HOSPITAL REAL.			
	UBICACIÓN PLANTA PRIMERA	1/400	JUNIO 2025

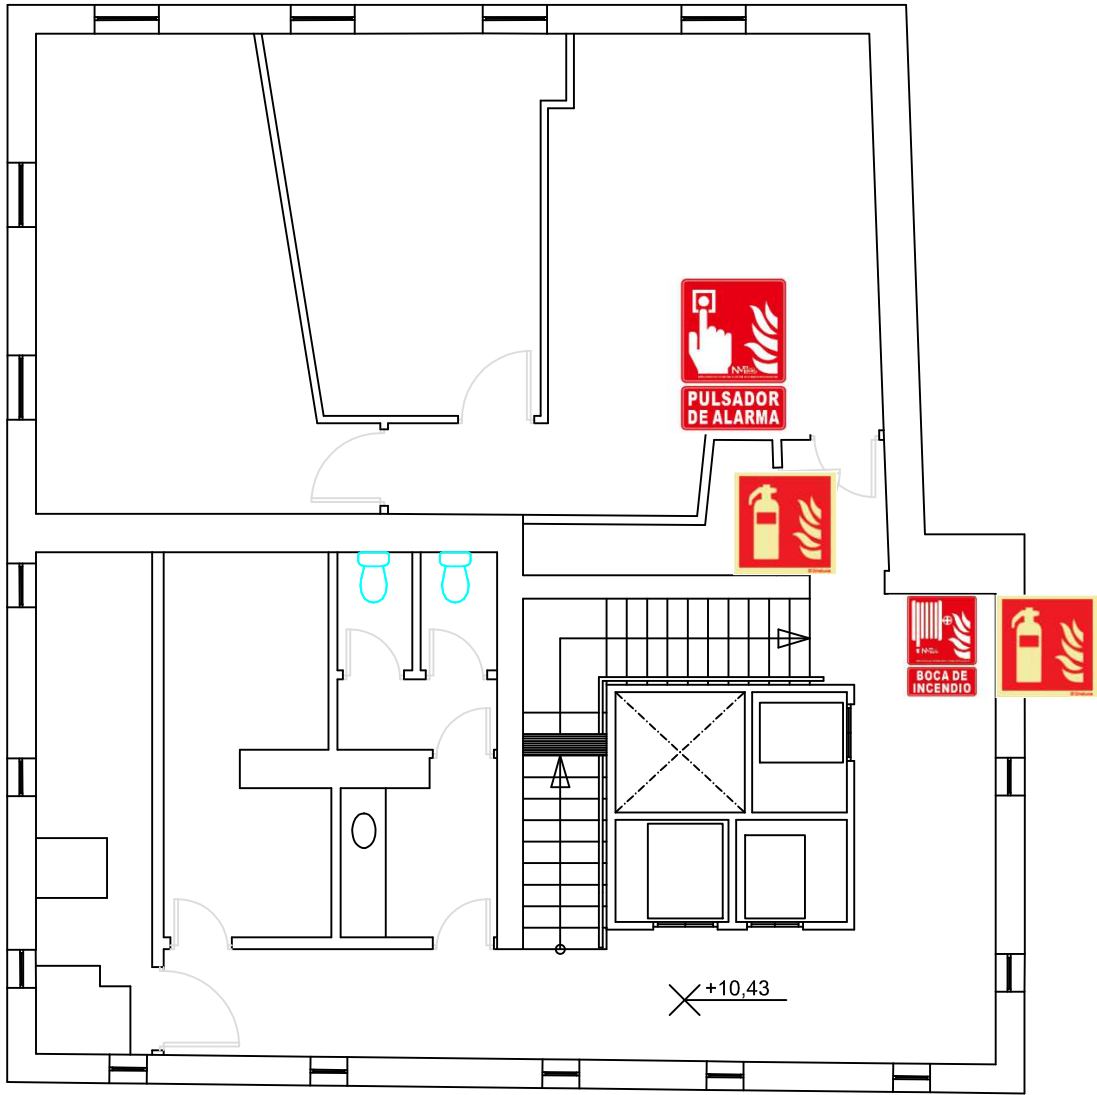


	SALIDA DE EMERGENCIAS		EXTINTOR		BOCA DE INCENDIOS EQUIPADA		RIESGO ELÉCTRICO		DESFIBRILADOR		PUNTO DE REUNIÓN
	CENTRAL DE ALARMA DE INCENDIOS		EXTINTOR CO2		PULSADOR MANUAL DE ALARMA DE INCENDIOS		INFLAMABLE		BOTIQUÍN		

UNIVERSIDAD DE CÁDIZ			
PLAN AUTOPROTECCIÓN. HOSPITAL REAL.			
	UBICACIÓN PLANTA SEGUNDA	1/100	JUNIO 2025

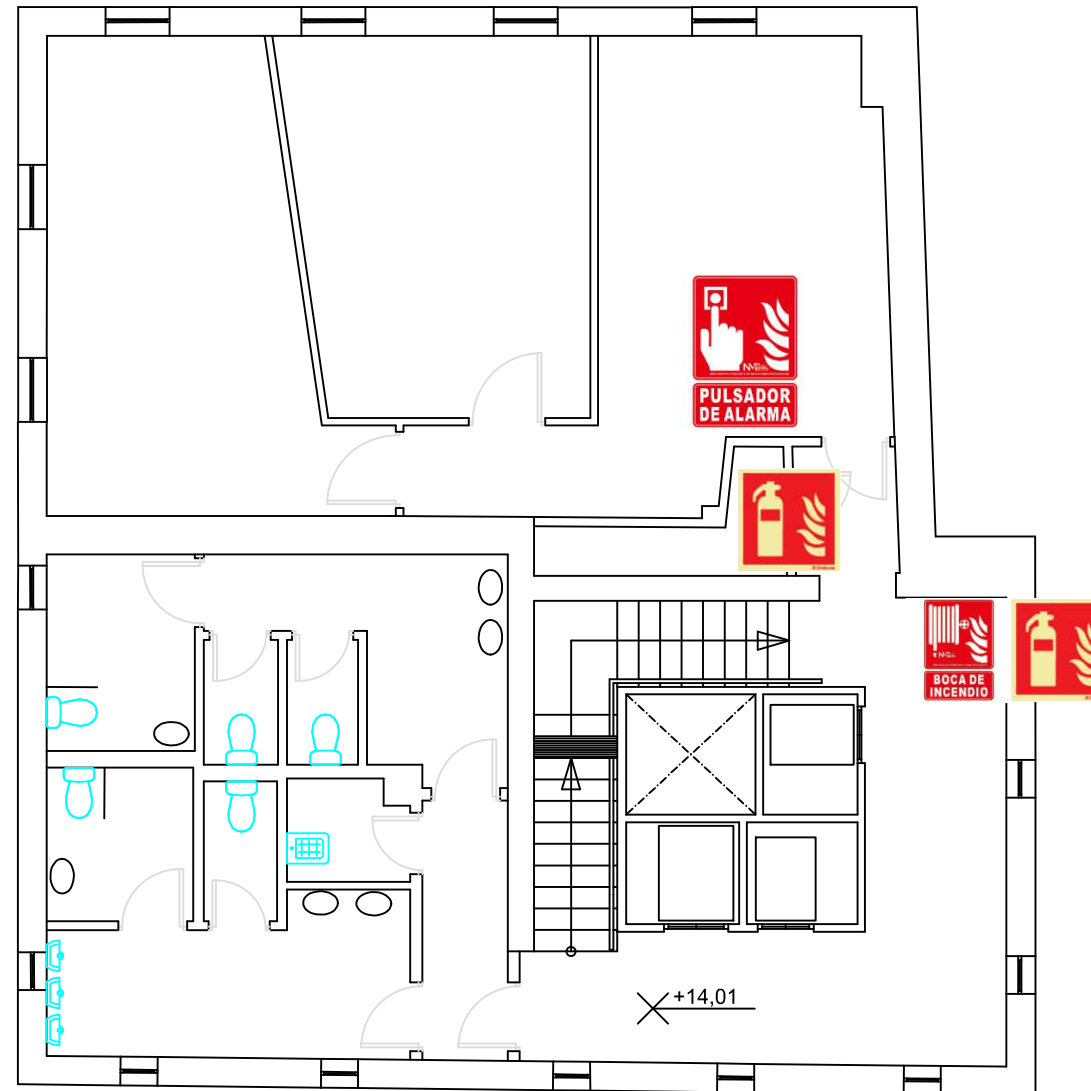

	SALIDA DE EMERGENCIAS		EXTINTOR		BOCA DE INCENDIOS EQUIPADA		RIESGO ELÉCTRICO		DESFIBRILADOR		PUNTO DE REUNIÓN
	CENTRAL DE ALARMA DE INCENDIOS		EXTINTOR CO2		PULSADOR MANUAL DE ALARMA DE INCENDIOS		INFLAMABLE		BOTIQUÍN		

UNIVERSIDAD DE CÁDIZ			
PLAN AUTOPROTECCIÓN. HOSPITAL REAL.			
	UBICACIÓN PLANTA TERCERA	1/100	JUNIO 2025

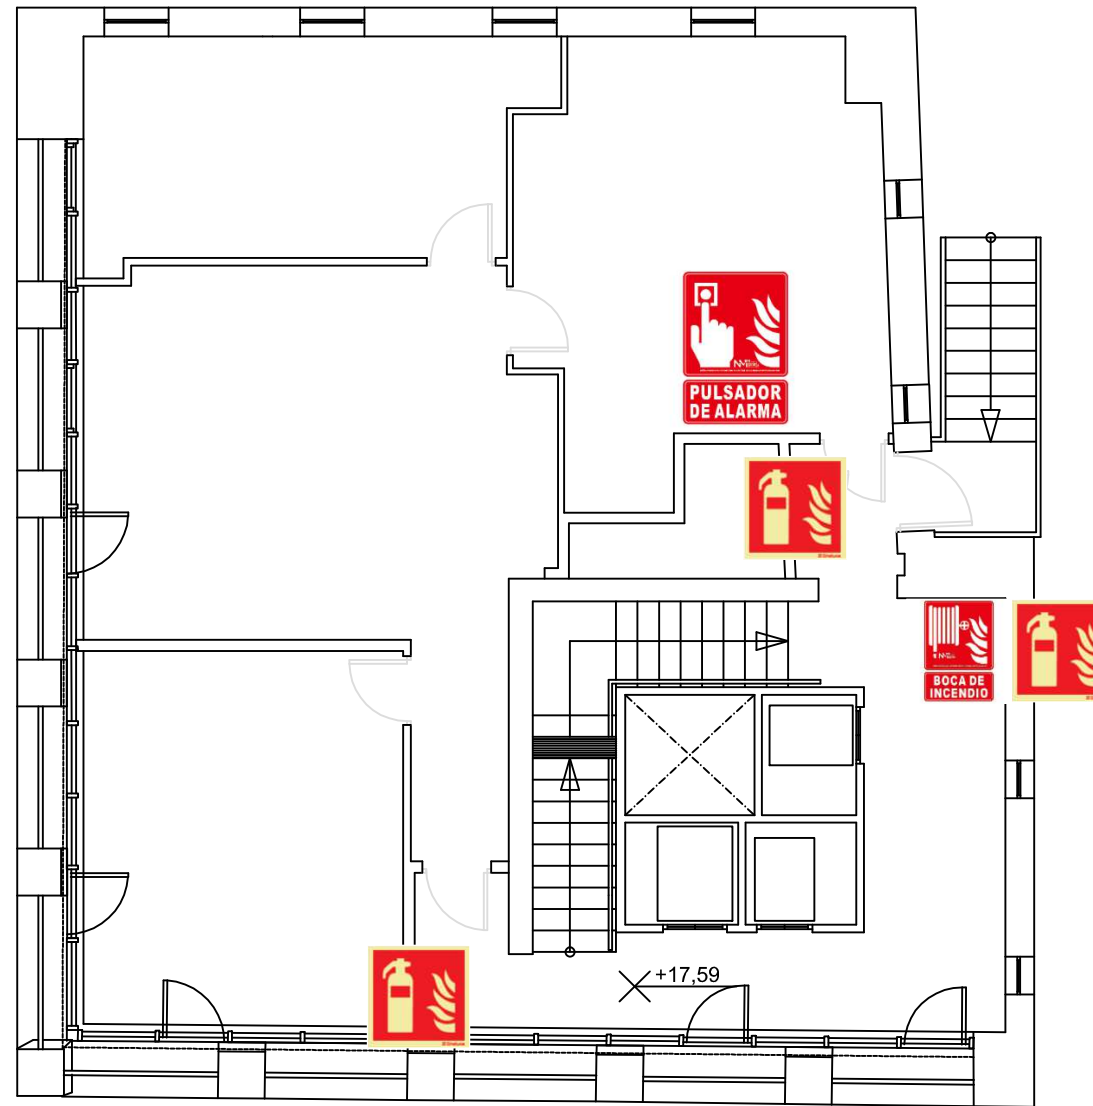

	SALIDA DE EMERGENCIAS		EXTINTOR		BOCA DE INCENDIOS EQUIPADA		RIESGO ELÉCTRICO		DEFIBRILADOR		PUNTO DE REUNIÓN
	CENTRAL DE ALARMA DE INCENDIOS		EXTINTOR CO2		PULSADOR MANUAL DE ALARMA DE INCENDIOS		INFLAMABLE		BOTIQUÍN		

UNIVERSIDAD DE CÁDIZ			
PLAN AUTOPROTECCIÓN. HOSPITAL REAL.			
	UBICACIÓN PLANTA CUARTA	1/100	JUNIO 2025

